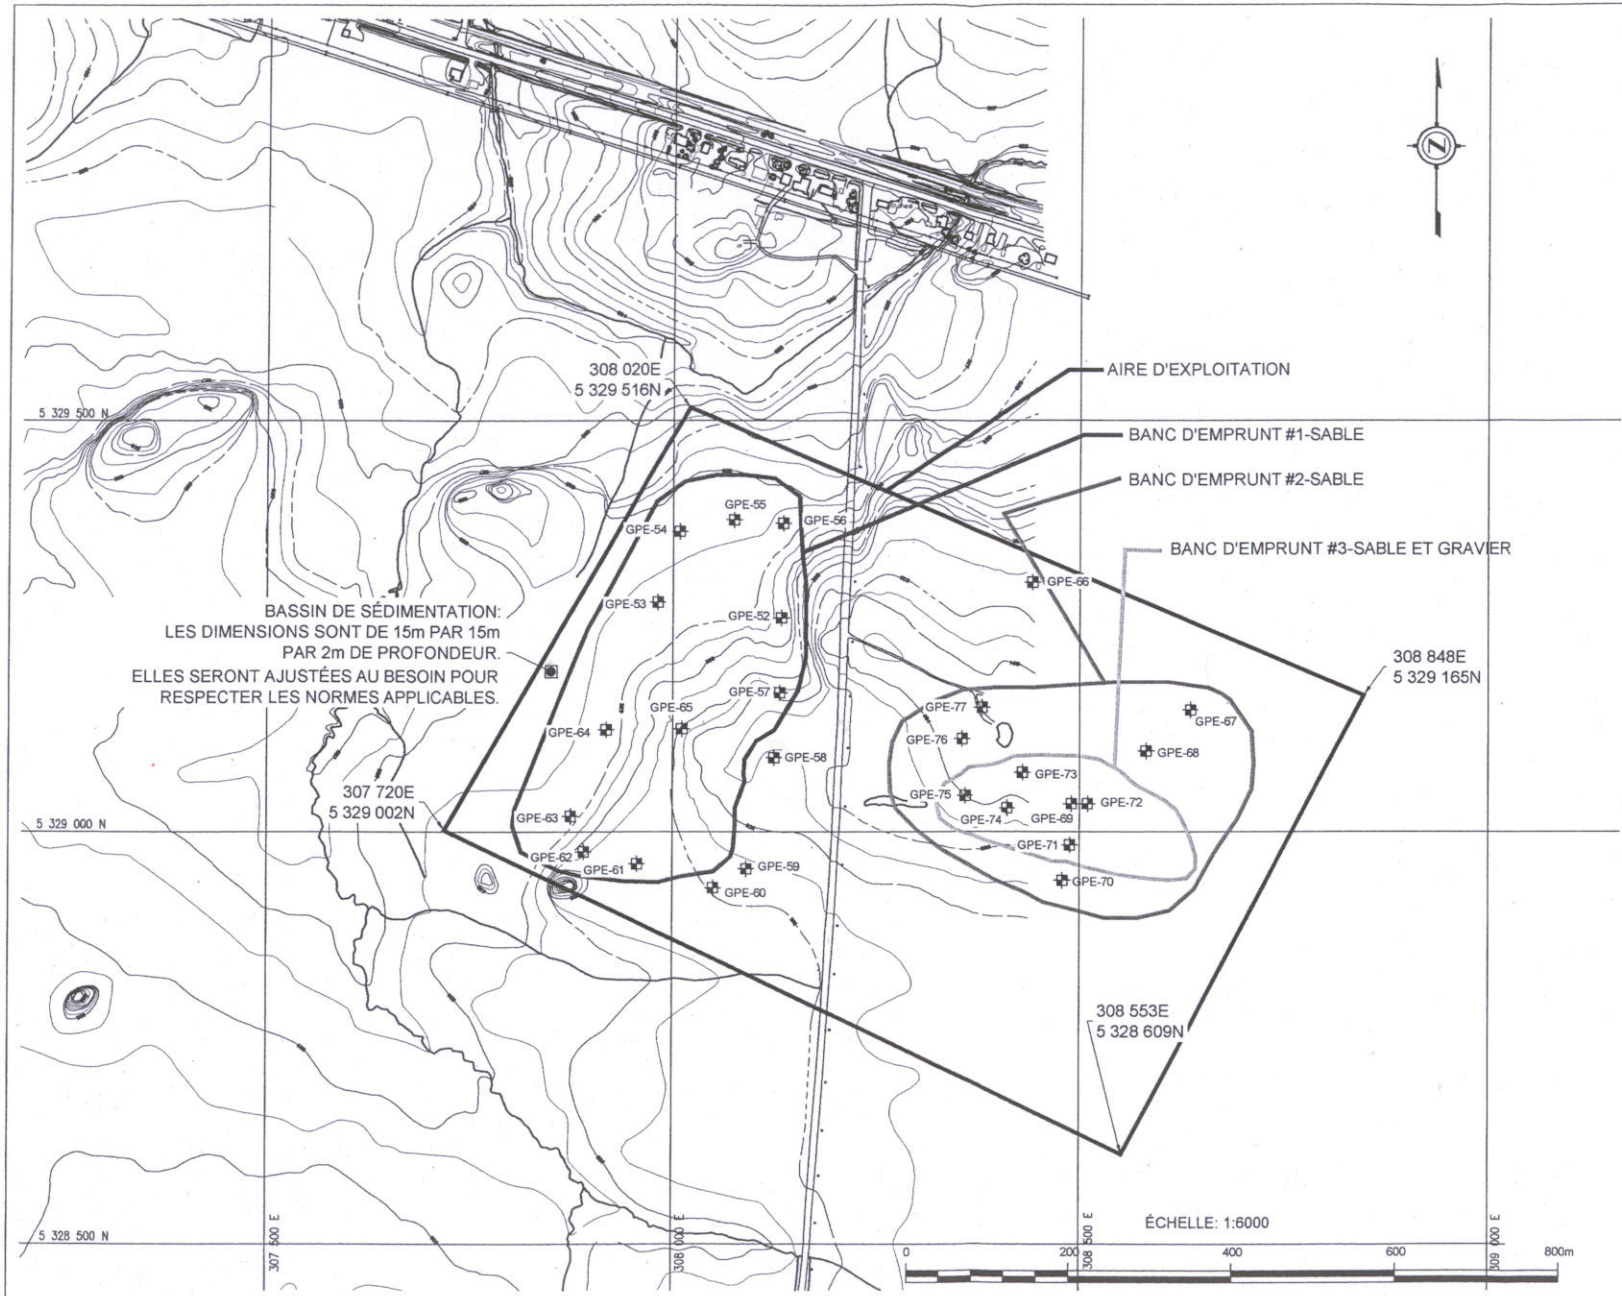

LÉGENDE:

PUITS D'EXPLORATION

NOTE:

PLAN PROVENANT DU MINISTÈRE DES RESSOURCES NATURELLES DU QUÉBEC, QUADRILLAGE DE LA CARTE EN UTM, RÉSEAU NAD 83.

JOURNEAUX, BÉDARD
s.e.n.c. inc.
1625, Cr. Newman, suite 200, Dorval, QC H9P 2R6
T 514.636.4102 • F 514.636.8447
e-mail: jba@journeauxbedard.com

CLIENT : ABINGER-EAGLE LAKE DIVISION LAFRENIE

PROJET :

PROJET MANITOU–GOLDEX
PARC NOREBEC–MANITOU
BANC D'EMPRUNT DE SABLE
MANITOU

VAL D'OR, QUÉBEC

DATE : 06–11–17	ÉCHELLE : 1:6000
DESSINÉ PAR : C. LAPLANTE, tech.	
PROJETÉ PAR : D. RODGER, ing.	
APPROUVÉ PAR : D. RODGER, ing.	
PROJET No. : S–06–1867	DESSIN No. : S1867–301 — REV. : B