















-  Limite de l'aire d'exploitation modifiée
-  Limite de l'aire d'exploitation (accordée en 1994)
-  Front d'exploitation
-  Limite de décapage
-  Terres de découverte
-  Chemin d'accès au site
-  Limite de boisé
-  Végétation naturelle
-  Milieu humide
-  Lac et cours d'eau
-  Cours d'eau intermittent
-  Chemin
-  Ligne électrique
-  Courbe de niveau

Localisation de l'aire d'exploitation


Point A	N 5402244.979 (m)	E 490935.234 (m)
Point B	N 5402089.889 (m)	E 490982.650 (m)
Point C	N 5402006.562 (m)	E 490710.103 (m)
Point D	N 5402098.704 (m)	E 490672.514 (m)
Point E	N 5402172.896 (m)	E 490864.056 (m)

Demande de modification
du certificat d'autorisation
7610 09 01 0038102

Site 22C14-016
MRC de la Haute-Côte-Nord, Canton de Laval, TNO
Superficie: 33 700 mètres carrés

Approuvé par **Original signé par André Ouellet** le: _____
André Ouellet, Ing.

Dessiné par: Marie Bernard, le 6 octobre 2004

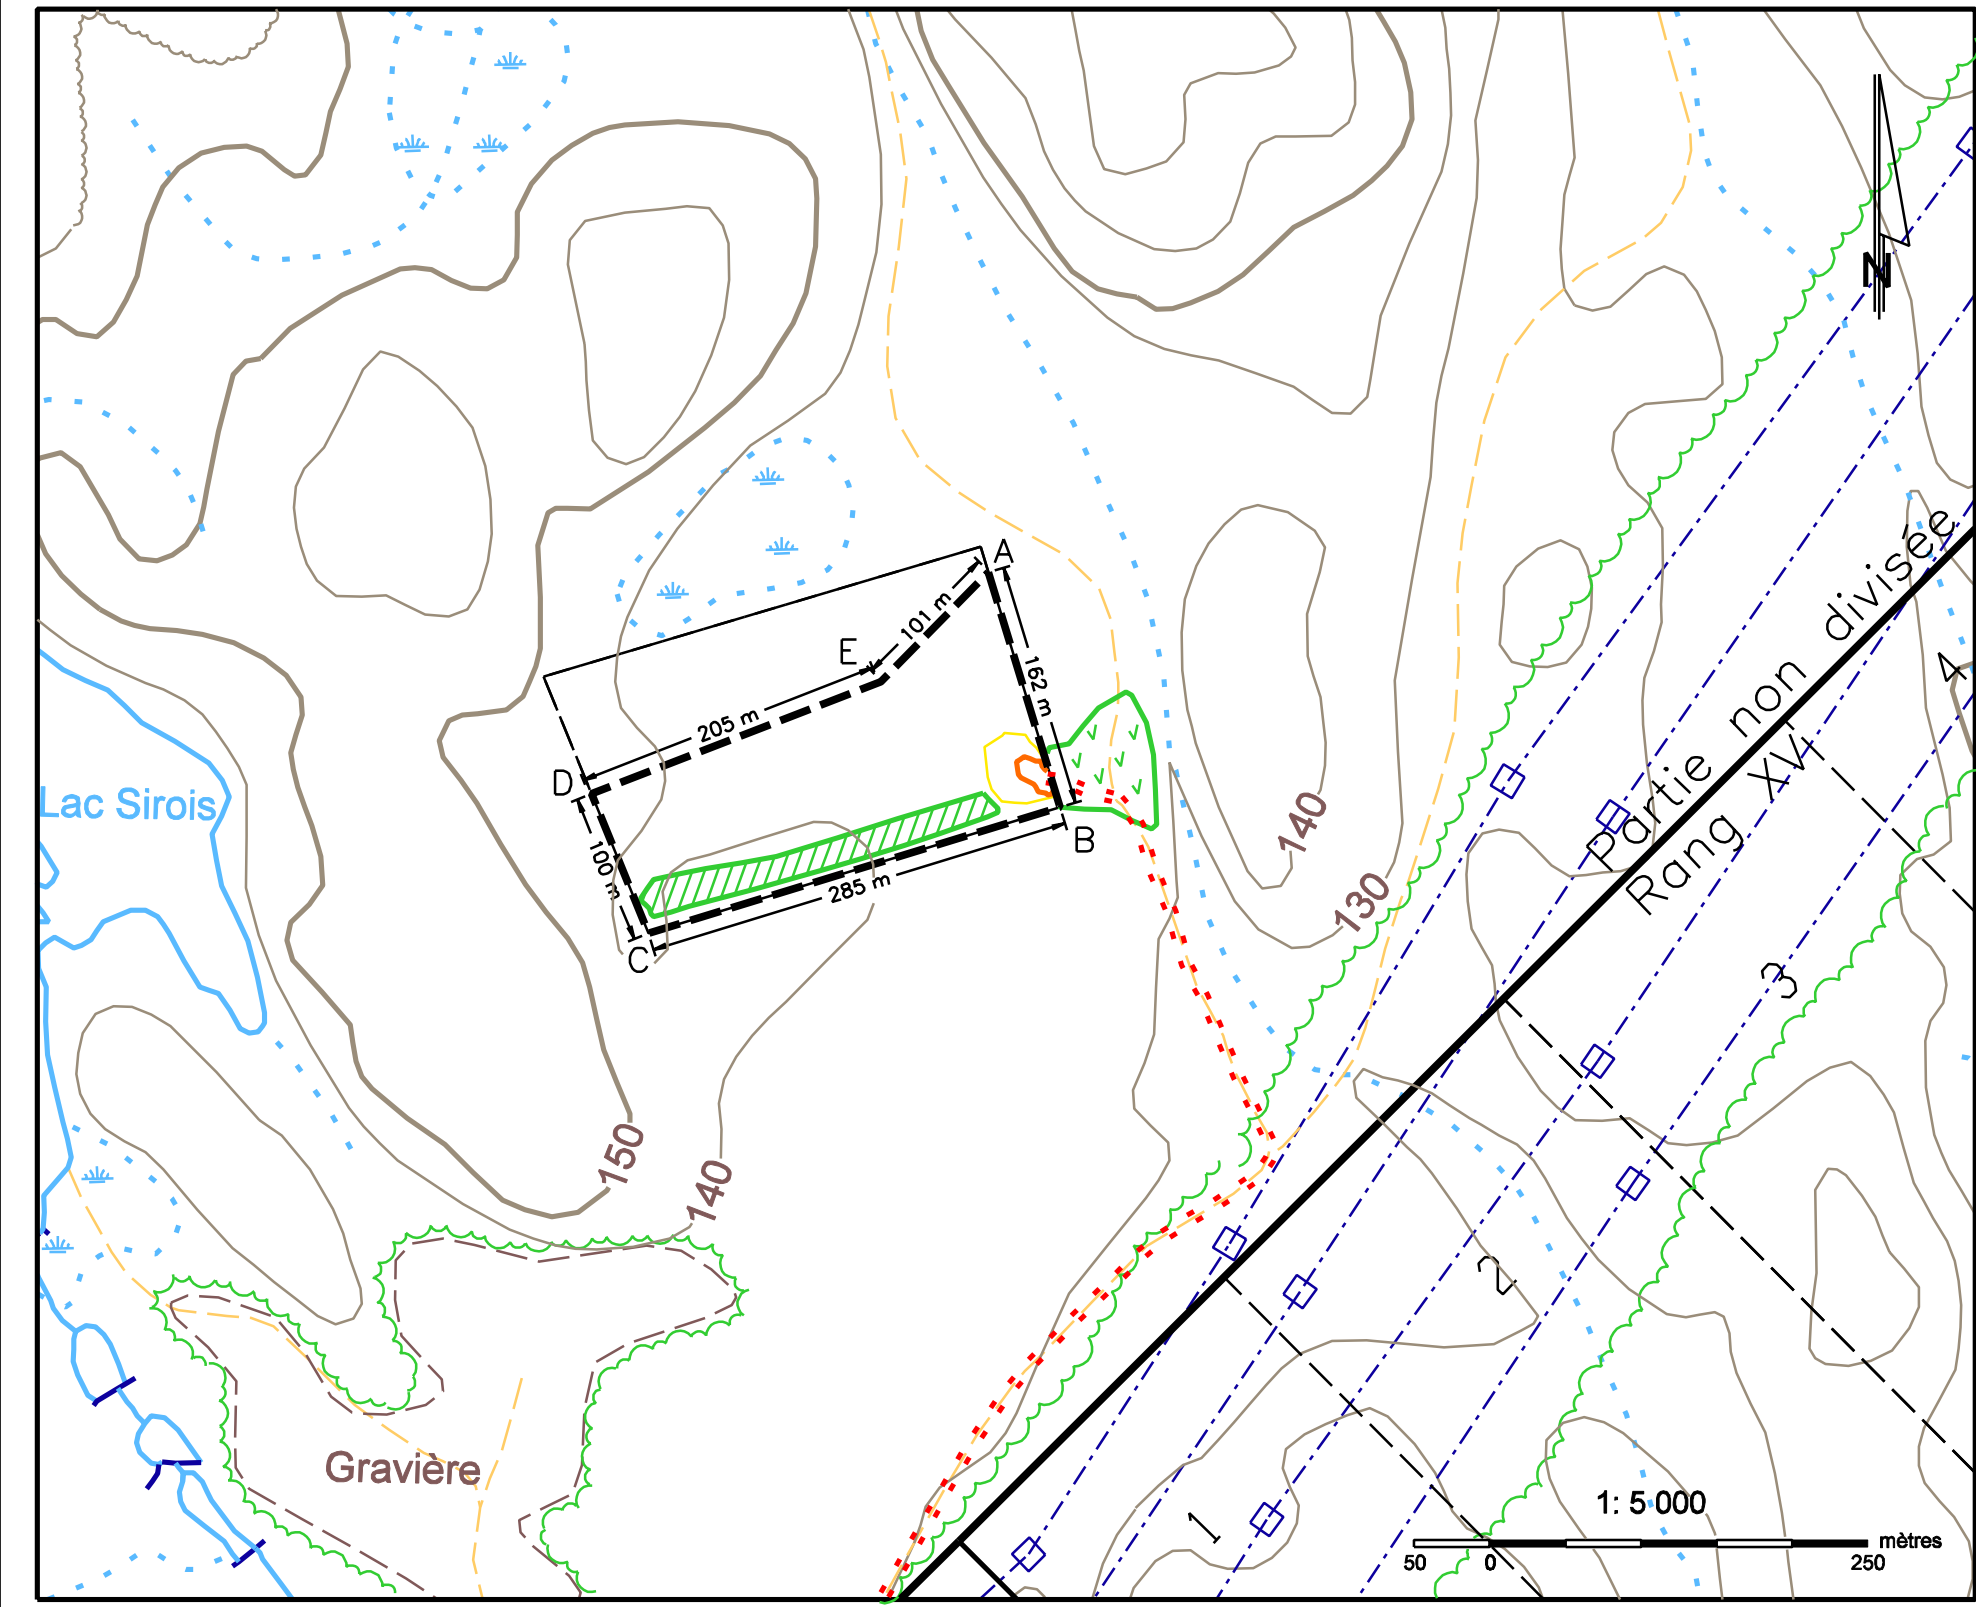

Projection UTM Zone 19 Nad 83