


ZONAGE RÉCRÉO-TOURISTIQUE

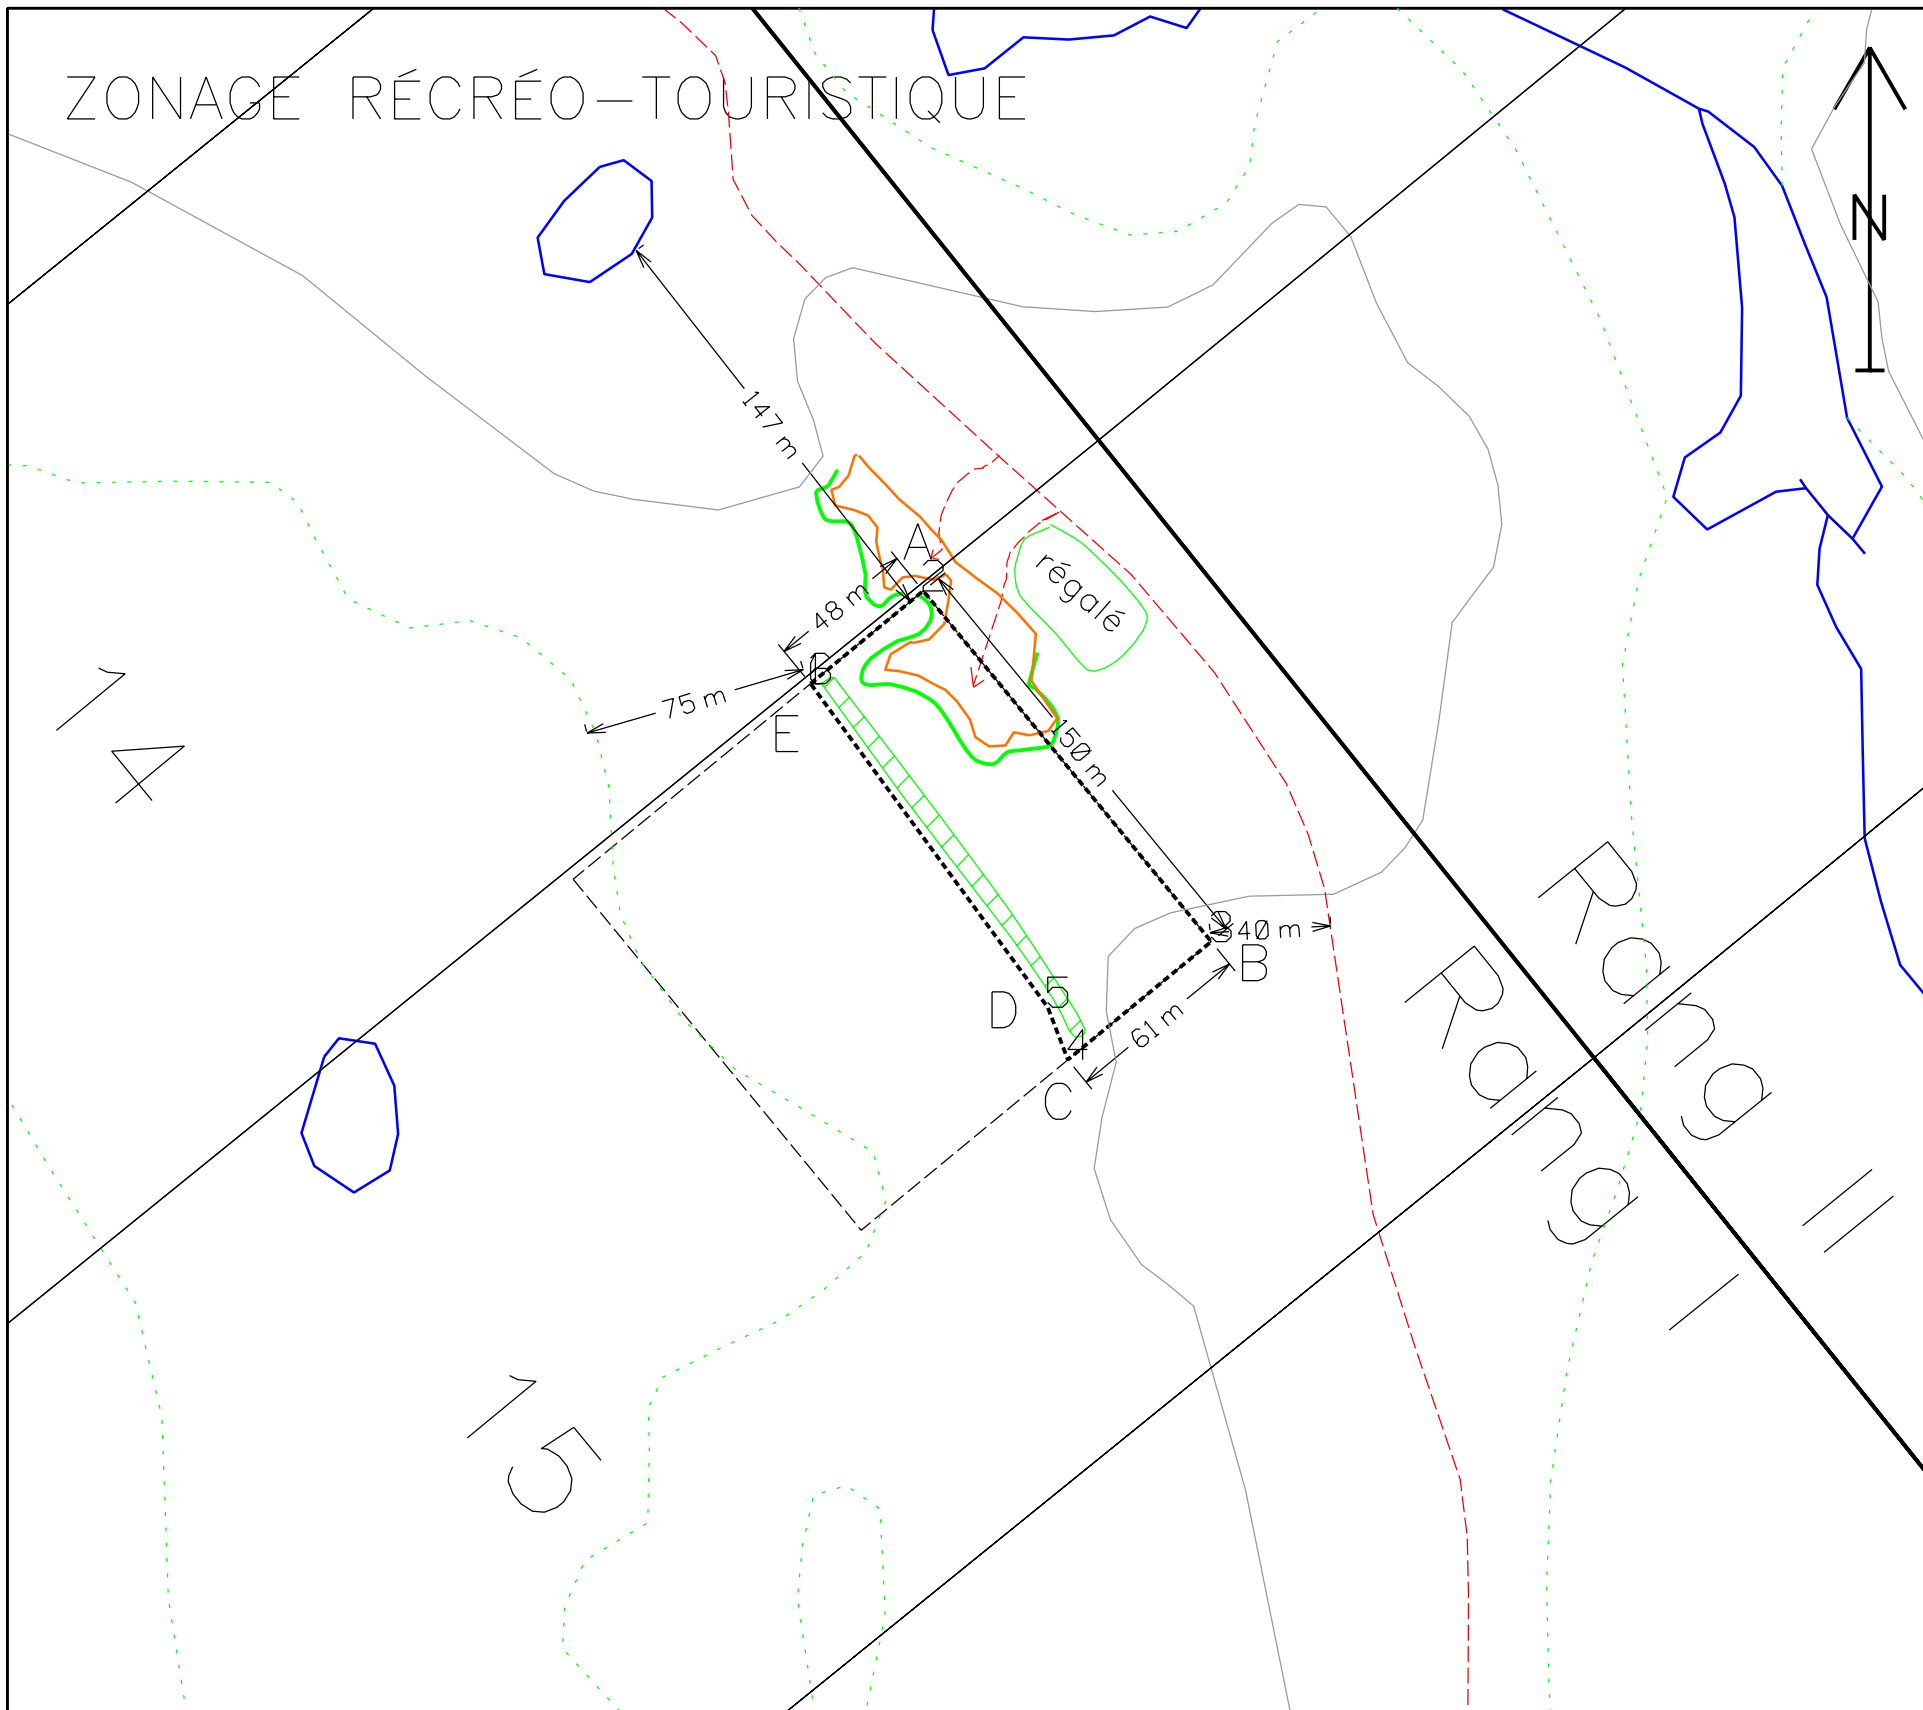

DEMANDE DE RENOUELEMENT  
 CERTIFICAT D'AUTORISATION  
 7610 02 01 1010011  
 SITE 32H01-008  
 CANTON DE LA TRAPPE  
 RANG I, LOT 15

LÉGENDE


- Limite de l'aire d'exploitation à renouveler
- - - - - Limite du CA actuel
- ▨ Terres de découverte à conserver
- - - - - Chemin
- Cours d'eau
- · - · - Cours d'eau intermittent
- · - · - Limite de milieux humides
- Courbe de niveau (équad. 10 m)
- Végétal entreposé
- Aire excavée

LIMITE DE L'AIRE D'EXPLOITATION  
 Coordonnées UTM nad 83, zone 18

- A 705350 m E, 5438301 m N
- B 705445 m E, 5438185 m N
- C 705398 m E, 5438146 m N
- D 705391 m E, 5438163 m N
- E 705312 m E, 5438270 m N

Nouvelle superficie: 7900 mètres carrés

Échelle 1: 2 500

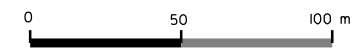

Approuvé par: **Original signé par André Ouellet, ing.**  
 le : **le 13 mai 2004**  
 André Ouellet, ing.

Dessiné par Marie Bernard, le 13 mai 2004

Ressources  
 naturelles

Québec

