

- Limite de l'aire d'exploitation
- Front d'exploitation
- Chemin d'accès au site
- ▨ Terre de découverte
- ~ Limite de boisé
- ~ Lac et cours d'eau
- Route et chemin
- Ligne électrique
- 650 Courbe de niveau
- Entreposage des agrégats

Localisation de l'aire d'exploitation

Point A	N 5440799.210(m)	E 607064.478 (m)
Point B	N 5440840.719(m)	E 607140.659(m)
Point C	N 5440714.912(m)	E 607201.151 (m)
Point D	N 5440690.129(m)	E 607161.641 (m)
Superficie: 9 406 mètres carrés		


Demande de certificat d'autorisation

Site 32H04-028
MRC le Domaine-du-Roy,
Canton de Bochard , TNO

Approuvé par: _____ le: _____

Original signé par Claude Langevin
le 22 mai 2009
Claude Langevin, ing.

Mis à jour par: Marie Bernard, le 22 mai 2009

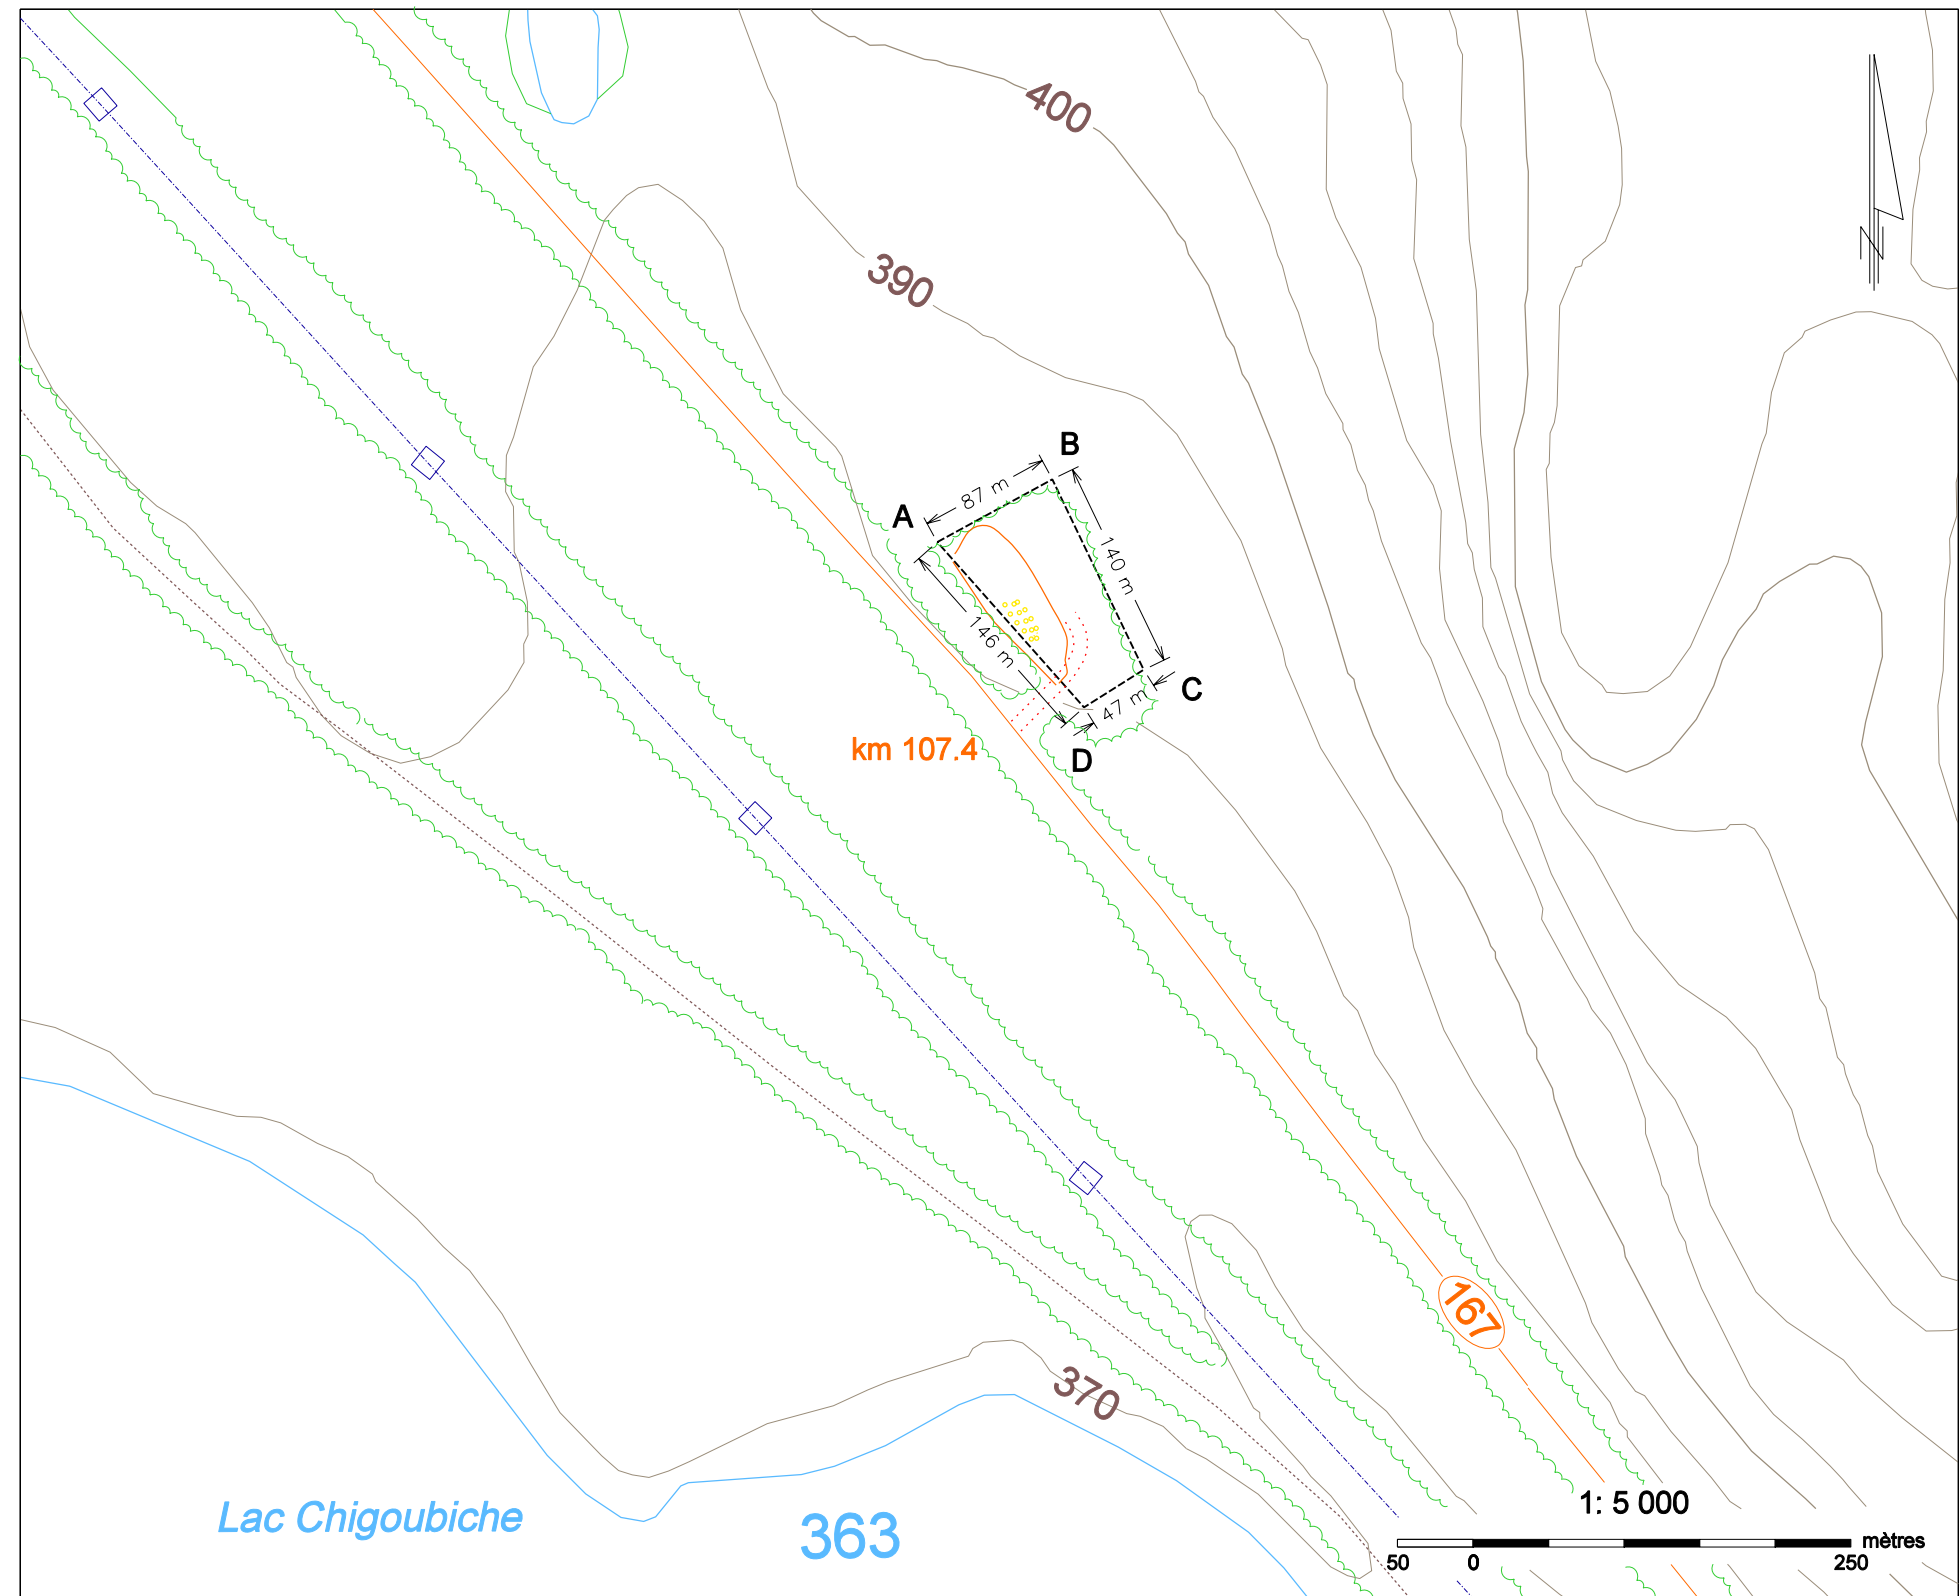

Projection UTM Zone 18 Nad83